



Ein extra Eck zum Wohnen.

BuendaEck-Davos.ch

BÜNDA ECK

Eck C

Dachgeschoss

1:100


5.5-ZIMMER-WOHNUNG

C31

Wohnfläche 145.5 m²

Terrasse 24.7 m²

Keller (UG) 17.3 m²

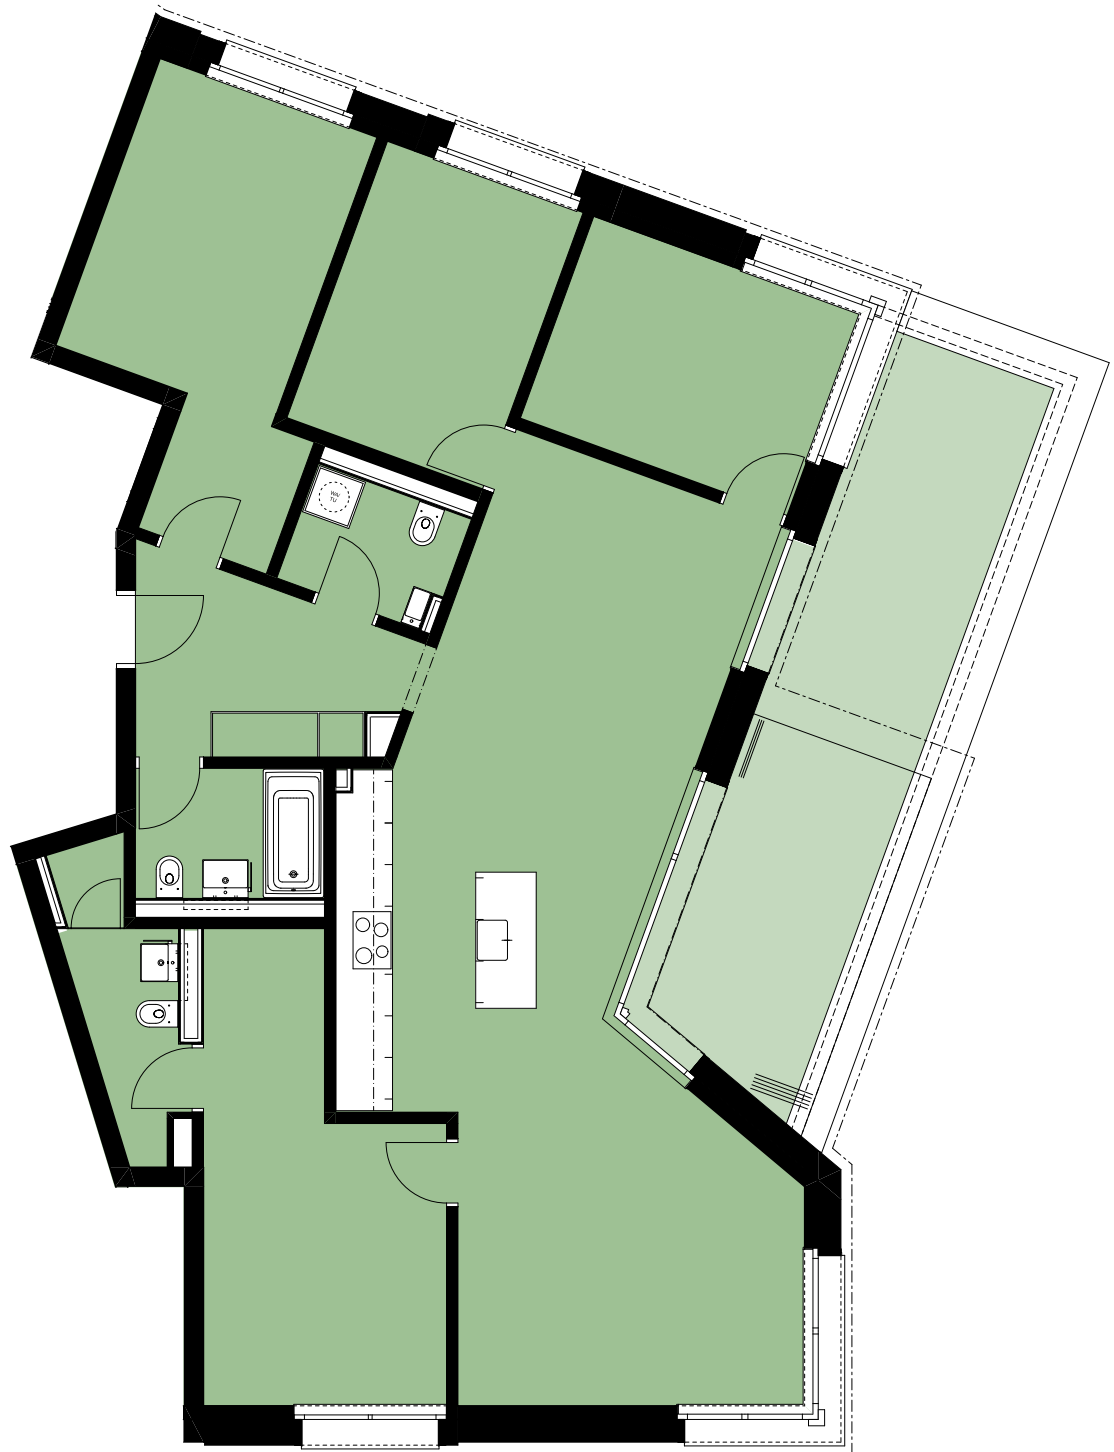

KINDSCHI
IMMOBILIEN AG
DAVOS

Michele D. Borsotti-Kindschi

Museumstrasse 22B

CH-7260 Davos Dorf

Telefon +41 81 416 32 64

borsotti@kindschi-immobilien.ch

kindschi-immobilien.ch

